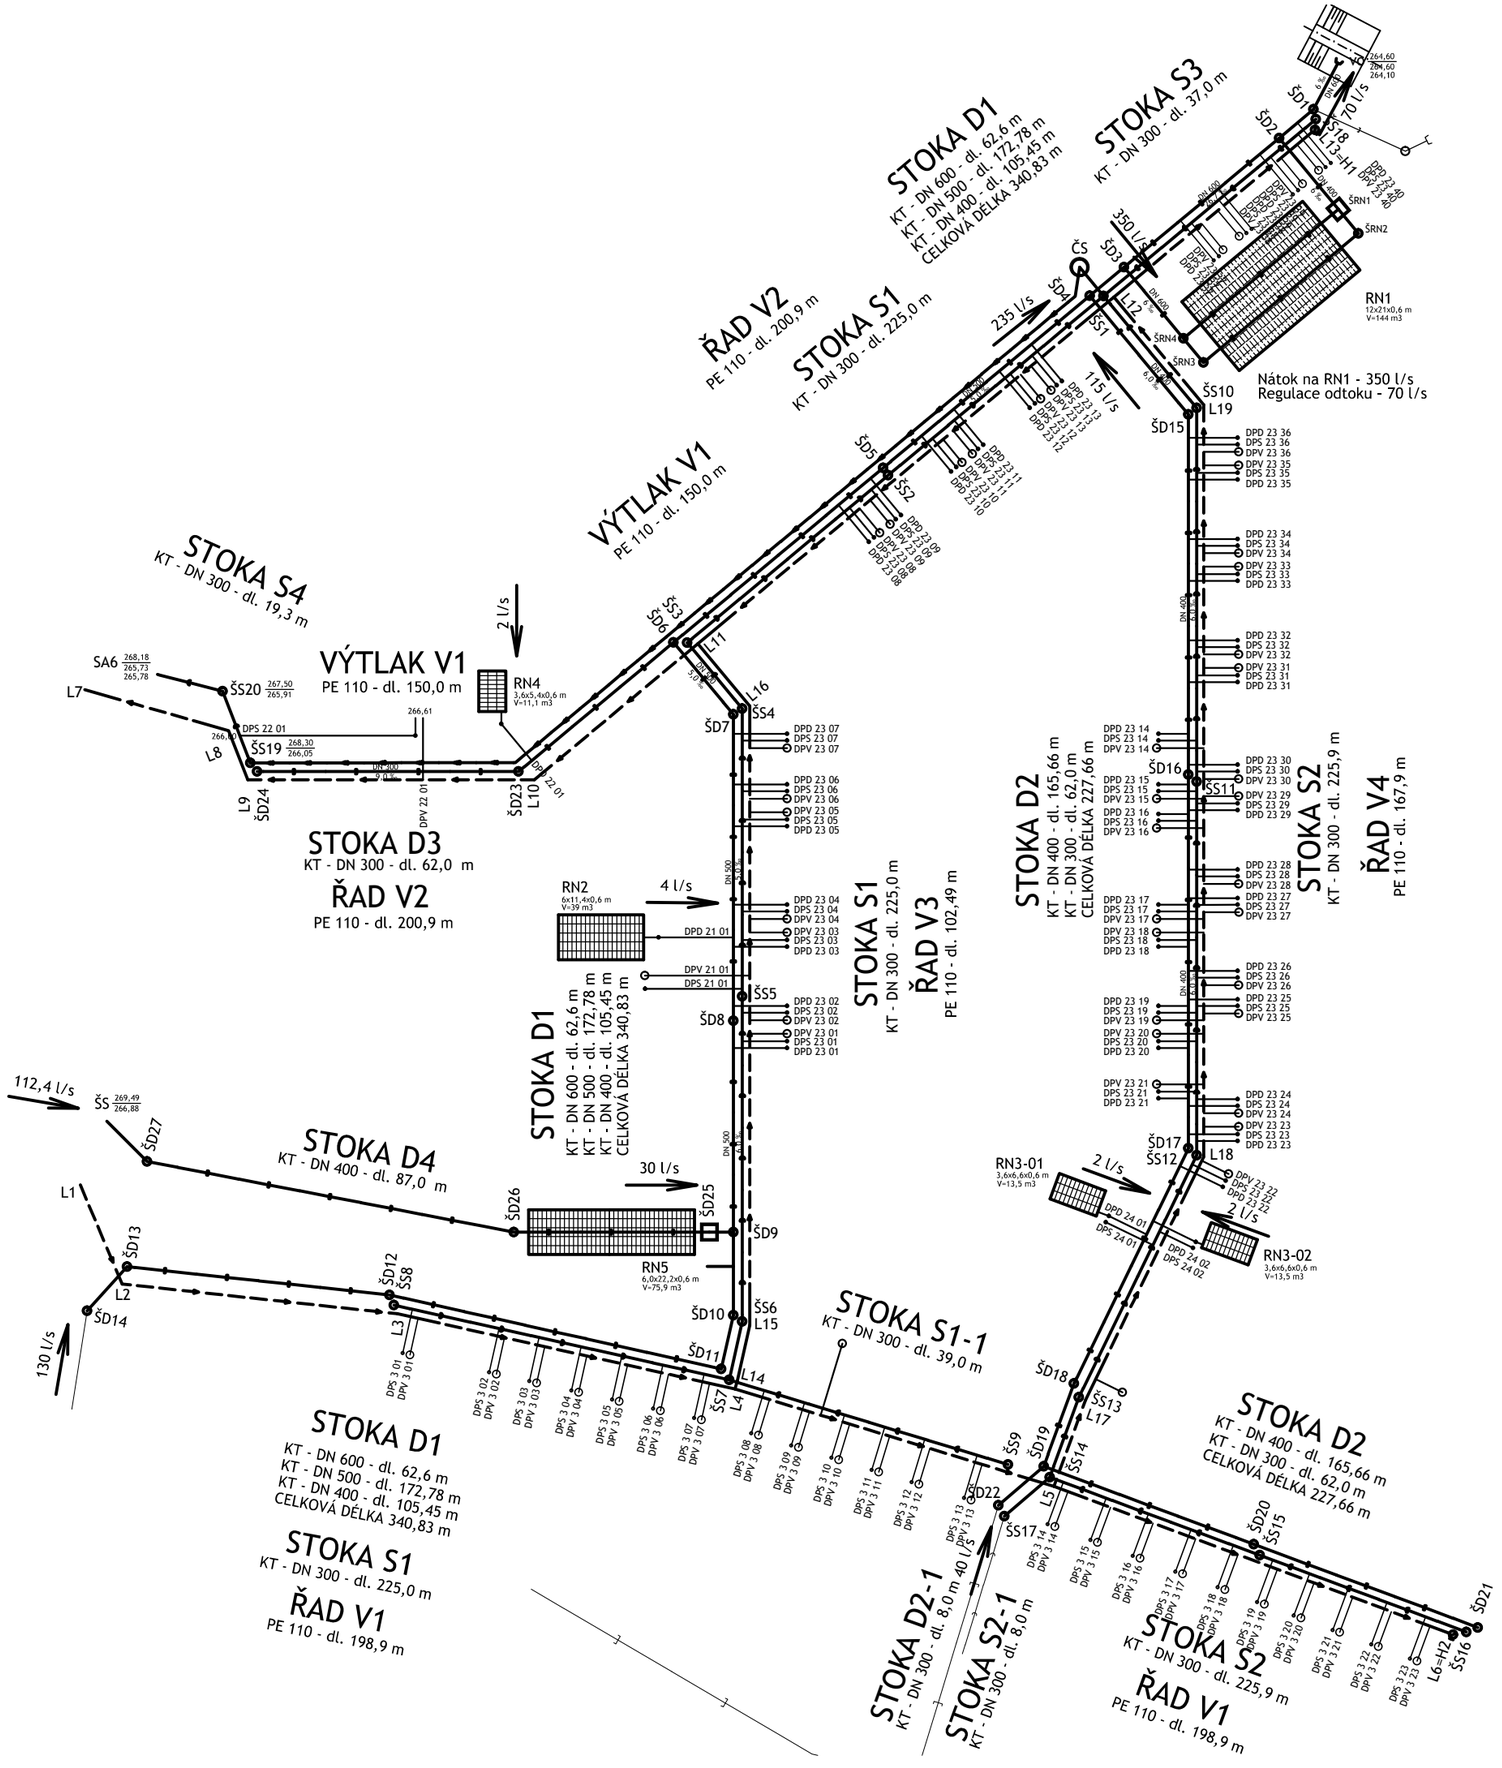
STOKA D1
KT - DN 600 - dl. 62,6 m
KT - DN 500 - dl. 172,78 m
KT - DN 400 - dl. 105,45 m
CELKOVÁ DÉLKA 340,83 m
STOKA S3
KT - DN 300 - dl. 37,0 m
ŘAD V2
PE 110 - dl. 200,9 m
STOKA S1
KT - DN 300 - dl. 225,0 m
VÝTLAK V1
PE 110 - dl. 150,0 m
STOKA S4
KT - DN 300 - dl. 19,3 m
VÝTLAK V1
PE 110 - dl. 150,0 m
RN4
3,4x5,4x0,6 m
V=11,1 m3
2 l/s
STOKA D3
KT - DN 300 - dl. 62,0 m
ŘAD V2
PE 110 - dl. 200,9 m
RN2
6x11,4x0,6 m
V=39 m3
4 l/s
STOKA D1
KT - DN 600 - dl. 62,6 m
KT - DN 500 - dl. 172,78 m
KT - DN 400 - dl. 105,45 m
CELKOVÁ DÉLKA 340,83 m
STOKA S1
KT - DN 300 - dl. 225,0 m
ŘAD V3
PE 110 - dl. 102,49 m
STOKA D2
KT - DN 400 - dl. 165,66 m
KT - DN 300 - dl. 62,0 m
CELKOVÁ DÉLKA 227,66 m
STOKA S2
KT - DN 300 - dl. 225,9 m
ŘAD V4
PE 110 - dl. 167,9 m
RN1
12x21x0,6 m
V=144 m3
Nátok na RN1 - 350 l/s
Regulace odtoku - 70 l/s
350 l/s
70 l/s
235 l/s
115 l/s
RN3-01
3,6x6,6x0,6 m
V=13,5 m3
RN3-02
3,6x6,6x0,6 m
V=13,5 m3
RN5
6,0x22,2x0,6 m
V=75,9 m3
30 l/s
112,4 l/s
130 l/s
40 l/s
STOKA D4
KT - DN 400 - dl. 87,0 m
STOKA S1-1
KT - DN 300 - dl. 39,0 m
STOKA D2-1
KT - DN 300 - dl. 8,0 m
STOKA S2-1
KT - DN 300 - dl. 8,0 m
ŠS
ŠS10
ŠS11
ŠS12
ŠS13
ŠS14
ŠS15
ŠS16
ŠS17
ŠS20
ŠS19
ŠS4
ŠS5
ŠS6
ŠS7
ŠS9
ŠRN1
ŠRN2
ŠRN3
ŠRN4
ŠD1
ŠD2
ŠD3
ŠD4
ŠD5
ŠD6
ŠD7
ŠD8
ŠD9
ŠD10
ŠD11
ŠD12
ŠD13
ŠD14
ŠD15
ŠD16
ŠD17
ŠD18
ŠD19
ŠD20
ŠD21
ŠD22
ŠD23
ŠD24
ŠD25
ŠD26
ŠD27
L1
L2
L3
L4
L5
L6=H2
L7
L8
L9
L10
L11
L12
L13=H1
L14
L15
L16
L17
L18
L19
SA6
DPS 22 01
DPV 22 01
DPD 21 01
DPS 21 01
DPV 21 01
DPD 24 01
DPS 24 01
DPD 24 02
DPS 24 02