



## LEGENDA:


UMĚLÝ TRÁVNÍK tl.20mm

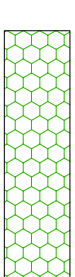


ZÁMKOVÁ DLAŽBA

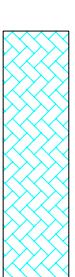

OCHRANNÁ SÍŤ

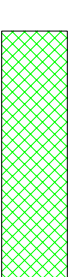

DŘEVĚNÝ MANTINEL

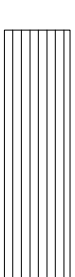

DRENÁŽ Ø80-100mm



## LEGENDA LAJNOVÁNÍ :




TENIS



VOLEJBAL, NOHEJBAL



BASKETBAL

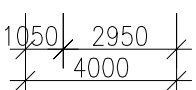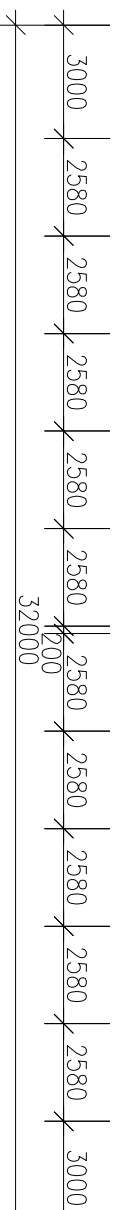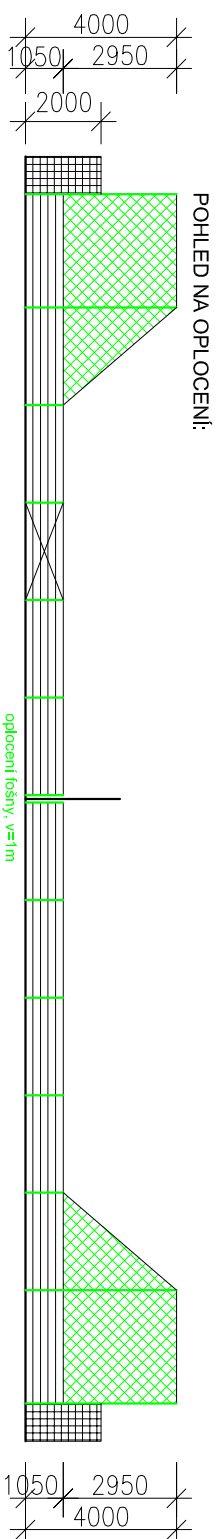

<b>Projektant:</b> Ing. Tereza Četková		<b>Projekt:</b>	
<b>Vypracoval:</b> Ing. Tereza Četková		<b>Víceúčelové hřiště 15x32m</b>	
<b>Schválil:</b> Ing. arch. Jan Drdáček		<b>Lipník</b>	
<b>Linhardt spol. s r.o.</b> Lihovka 820, 250 01 Brandýs n.L., Stará Boleslav tel.: +420 326 911 101, fax: +420 326 913 130 e-mail: info@linhartsport.cz <a href="http://www.linhartsport.cz">www.linhartsport.cz</a>		<b>Místo stavby:</b> k.ú. Lipník 684244 p.č. st. 5002/1, 5005	
<b>Název dokumentu:</b>		<b>Číslo zakázky:</b> 247-13	
<b>Celkový půdorys stavby (1:200)</b>		<b>Status dokumentu:</b> DUR	
		<b>Číslo dokumentu:</b> D.1	
<b>Jednotky:</b> MM	<b>Datum vydání:</b> 11/2013	<b>Jazyk:</b> CS	<b>Číslo kopie:</b>
<b>Investor:</b> Obec Lipník Lipník 456, 294 43 Čachovice		<b>Objednatel:</b> Obec Lipník Lipník 456, 294 43 Čachovice	